



# A TYPE 3LDK

■住居専有面積 / 79.20㎡ (約23.95坪)

■バルコニー面積 / 32.37㎡ (約9.79坪)

■トランクルーム面積 / 0.77㎡ (約0.23坪)

6F	I(601)	J(602)	K(603)	L(604)
5F	H(501)	D(502)	E(503)	F(504) G(505)
4F	A(401)	B(402)	C(403)	D(404) E(405) F(406) G(407)
3F	A(301)	B(302)	C(303)	D(304) E(305) F(306) G(307)
2F	A(201)	B(202)	C(203)	D(204) E(205) F(206) G(207)
1F	エントランス・駐車場			

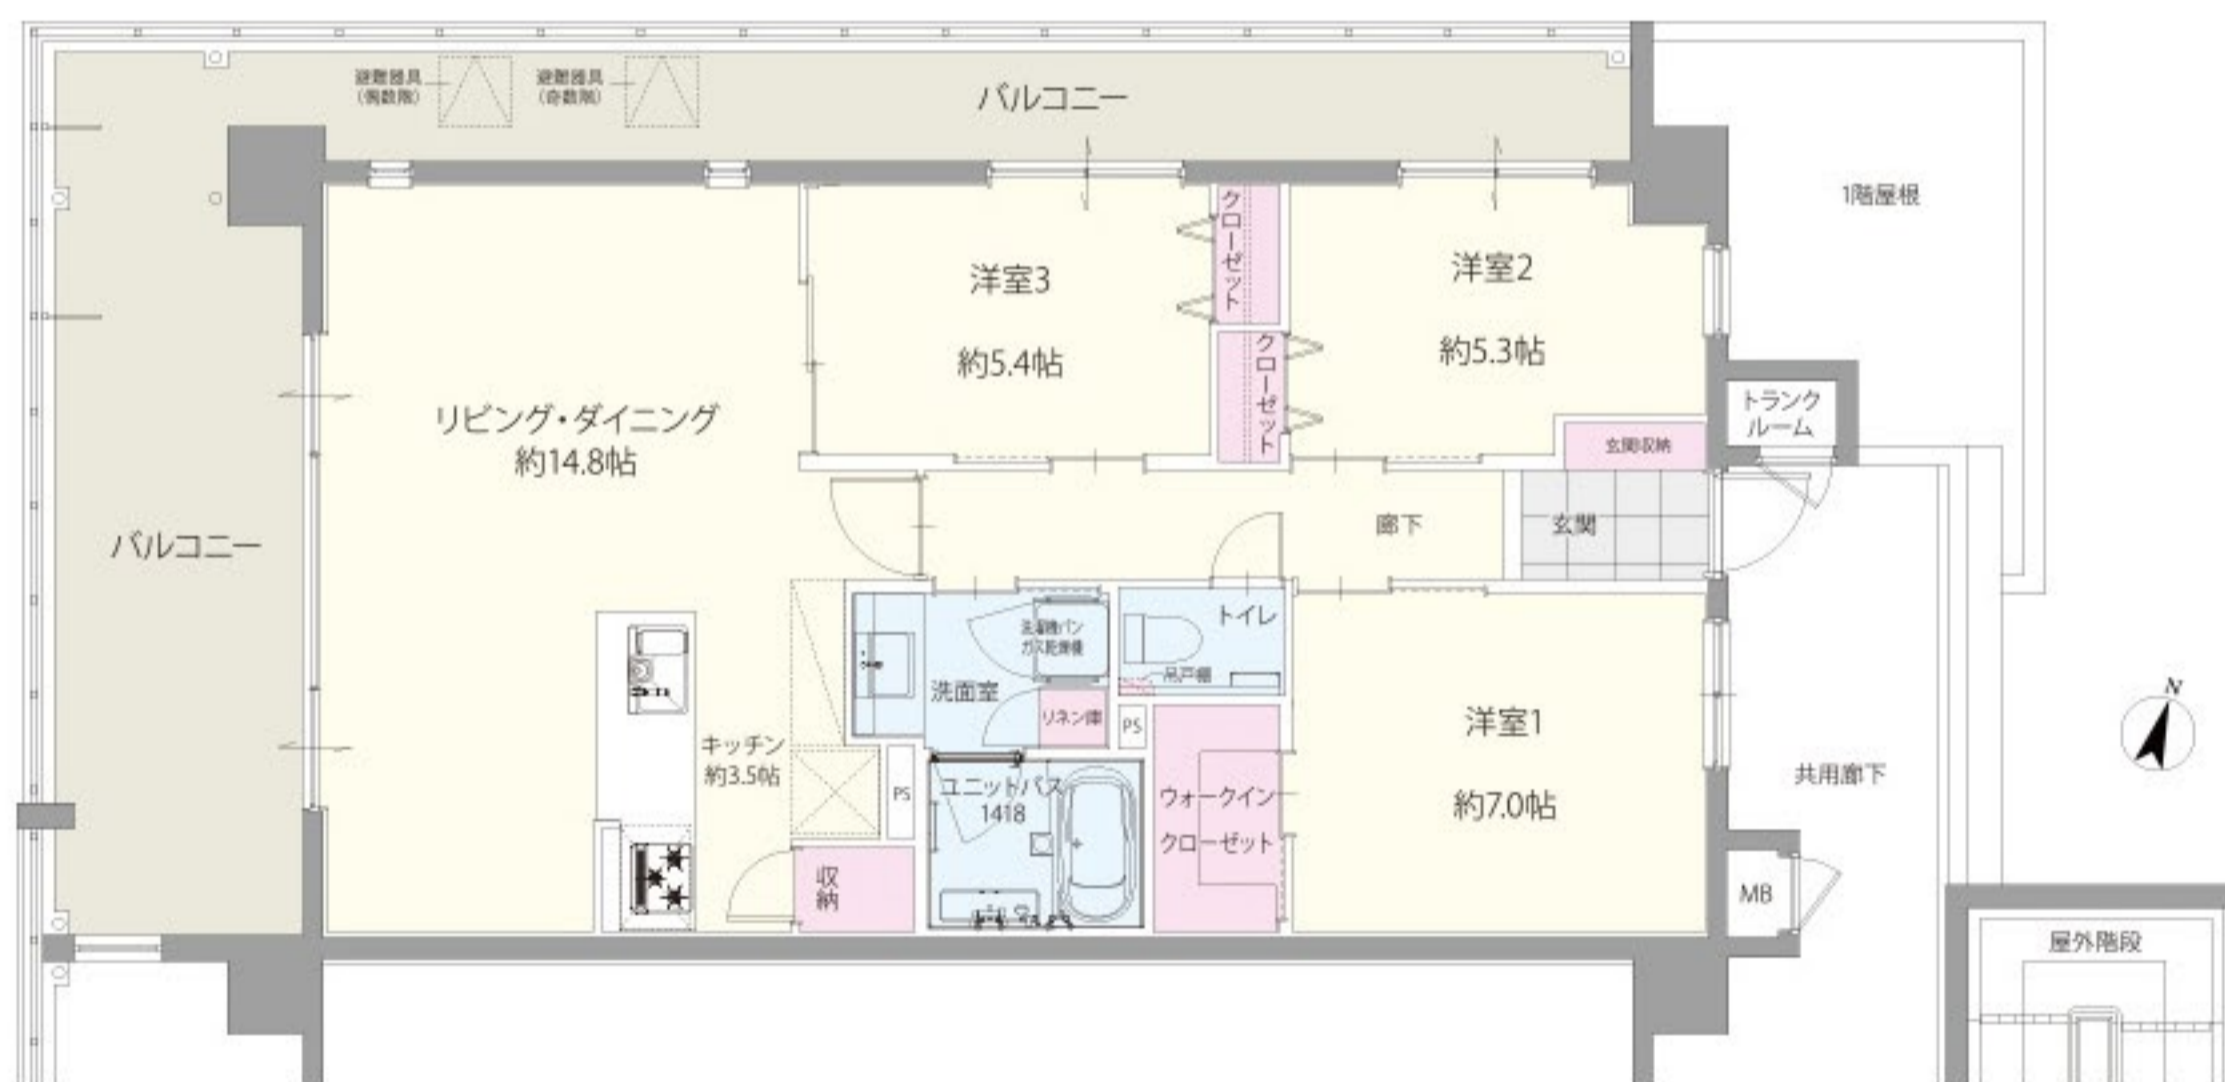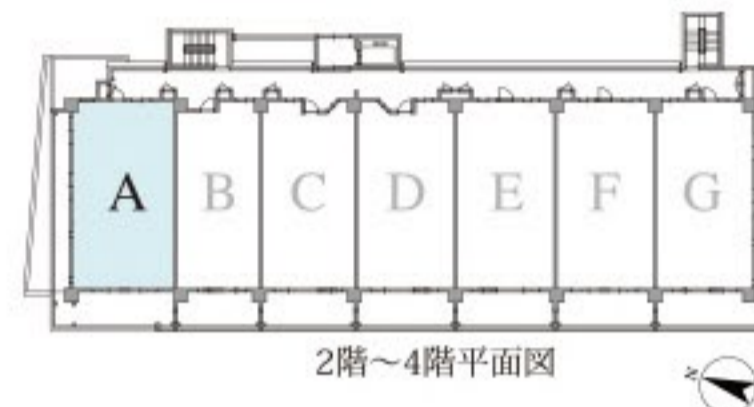

※設計・設備・仕様は施工の都合上、または行政指導上、一部変更になる場合があります。予めご了承下さい。

※建築基準法及び行政指導・近隣との協議・プライバシー配慮の為、窓ガラスについては網入ガラス、網入型板ガラス・合わせ不透明ガラス等になる場合があります。また、窓及びバルコニーに目隠しパネルが取り付けられる場合があります。