
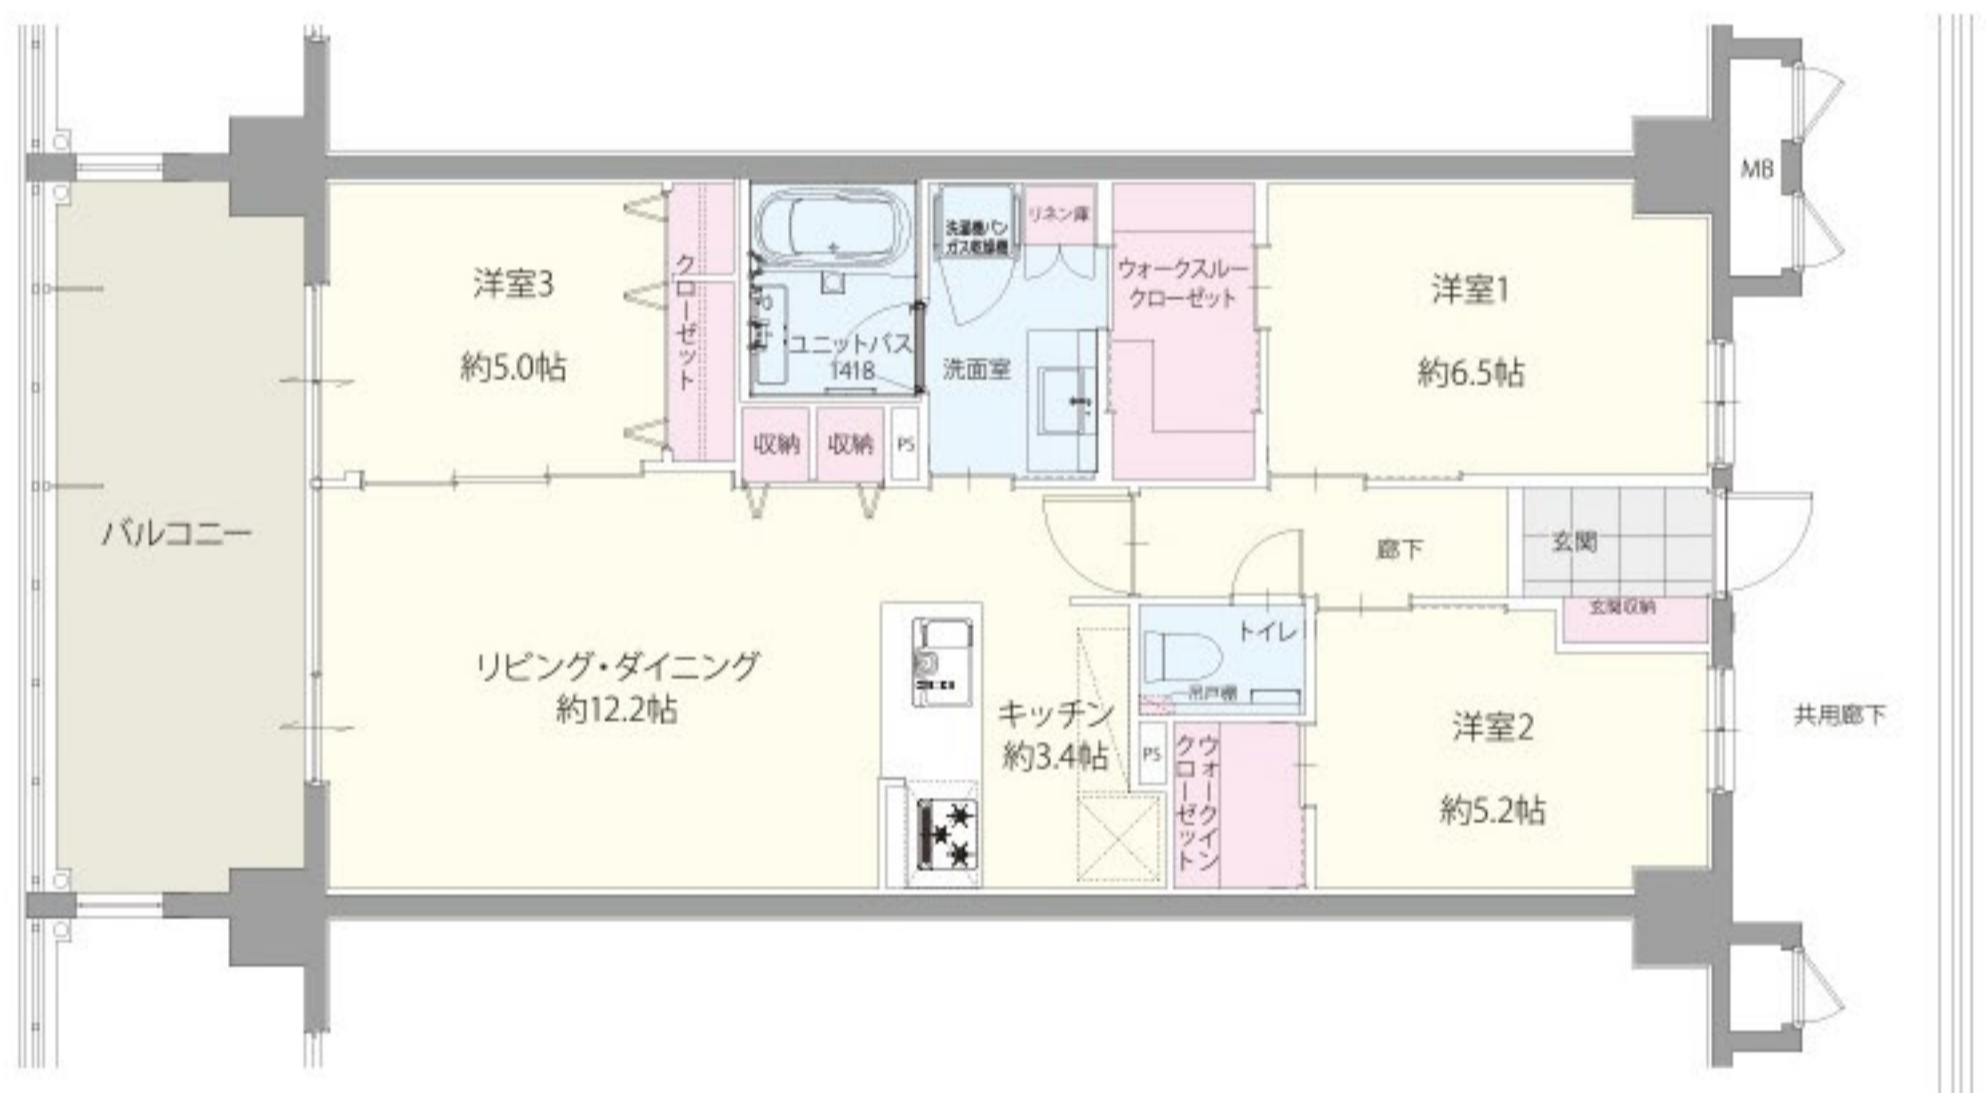


# E<sub>TYPE</sub> 3LDK

6F	I(601)		J(602)	K(603)	L(604)	
5F	H(501)		D(502)	E(503)	F(504)	G(505)
4F	A(401)	B(402)	C(403)	D(404)	E(405)	F(406) G(407)
3F	A(301)	B(302)	C(303)	D(304)	E(305)	F(306) G(307)
2F	A(201)	B(202)	C(203)	D(204)	E(205)	F(206) G(207)
1F	エントランス・駐車場					

■住居専有面積 / 75.60㎡ (約22.86坪)

■バルコニー面積 / 15.12㎡ (約4.57坪)

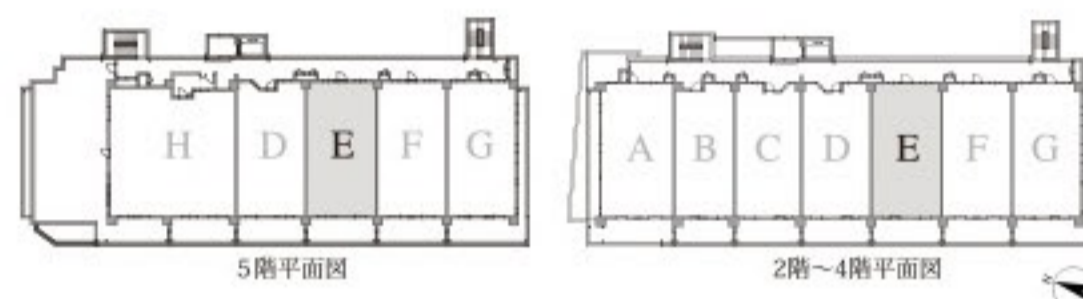

※設計・設備・仕様は施工の都合上、または行政指導上、一部変更になる場合があります。予めご了承下さい。

※建築基準法及び行政指導・近隣との協議・プライバシー配慮の為、窓ガラスについては網入ガラス、網入型板ガラス・合わせ不透明ガラス等になる場合があります。また、窓及びバルコニーに目隠しパネルが取り付けられる場合があります。