
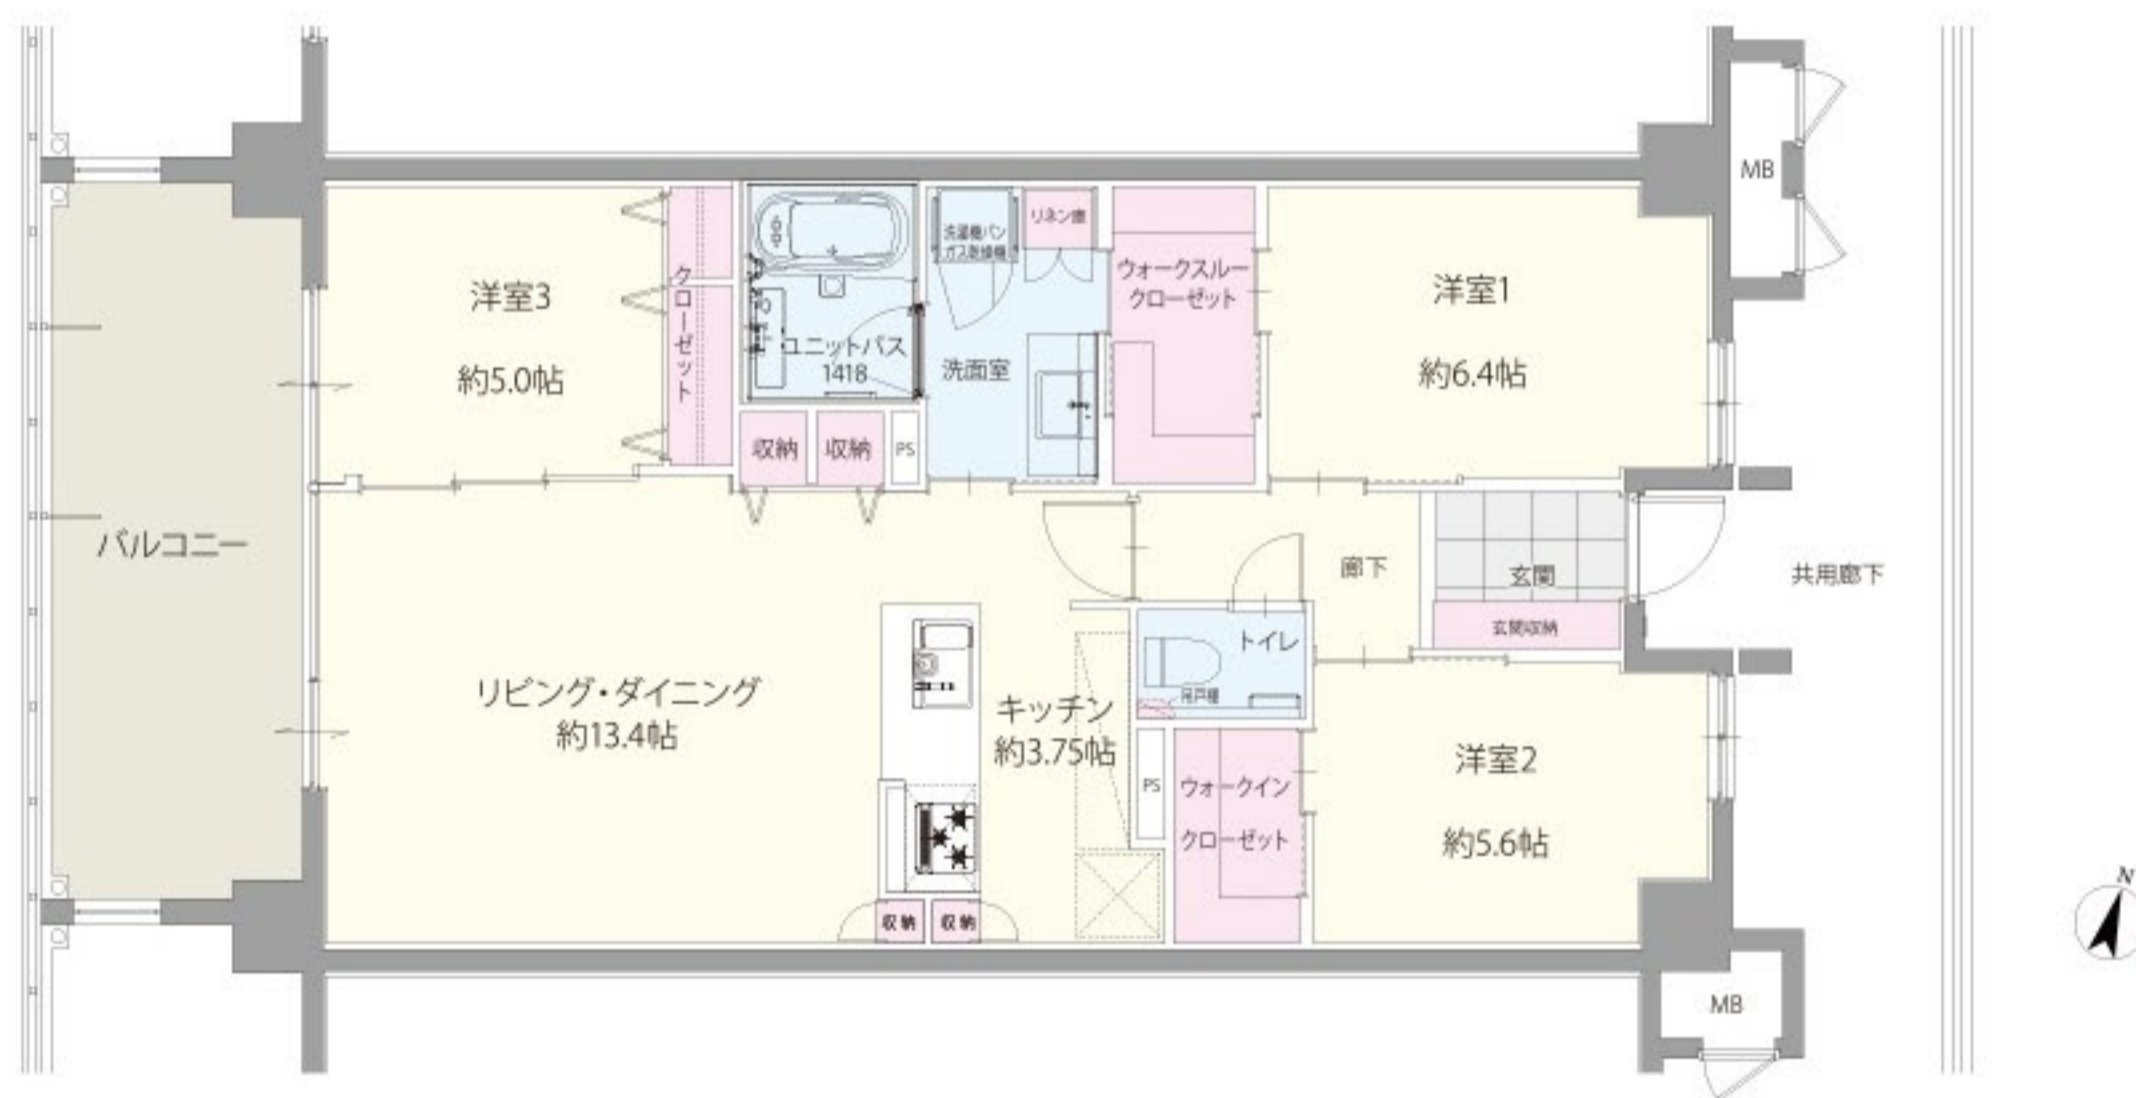


K_{TYPE} 3LDK

■住居専有面積／80.52㎡ (約24.35坪)

■バルコニー面積／15.12㎡ (約4.57坪)

6F	I(601)	J(602)	K(603)	L(604)		
5F	H(501)	D(502)	E(503)	F(504)	G(505)	
4F	A(401)	B(402)	C(403)	D(404)	E(405)	F(406) G(407)
3F	A(301)	B(302)	C(303)	D(304)	E(305)	F(306) G(307)
2F	A(201)	B(202)	C(203)	D(204)	E(205)	F(206) G(207)
1F	エントランス・駐車場					

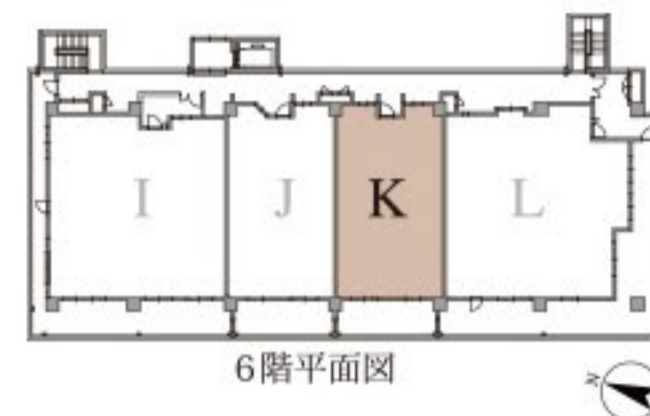

※設計・設備・仕様は施工の都合上、または行政指導上、一部変更になる場合があります。予めご了承下さい。

※建築基準法及び行政指導・近隣との協議・プライバシー配慮の為、窓ガラスについては網入ガラス、網入型板ガラス・合わせ不透明ガラス等になる場合があります。また、窓及びバルコニーに目隠しパネルが取り付けられる場合があります。